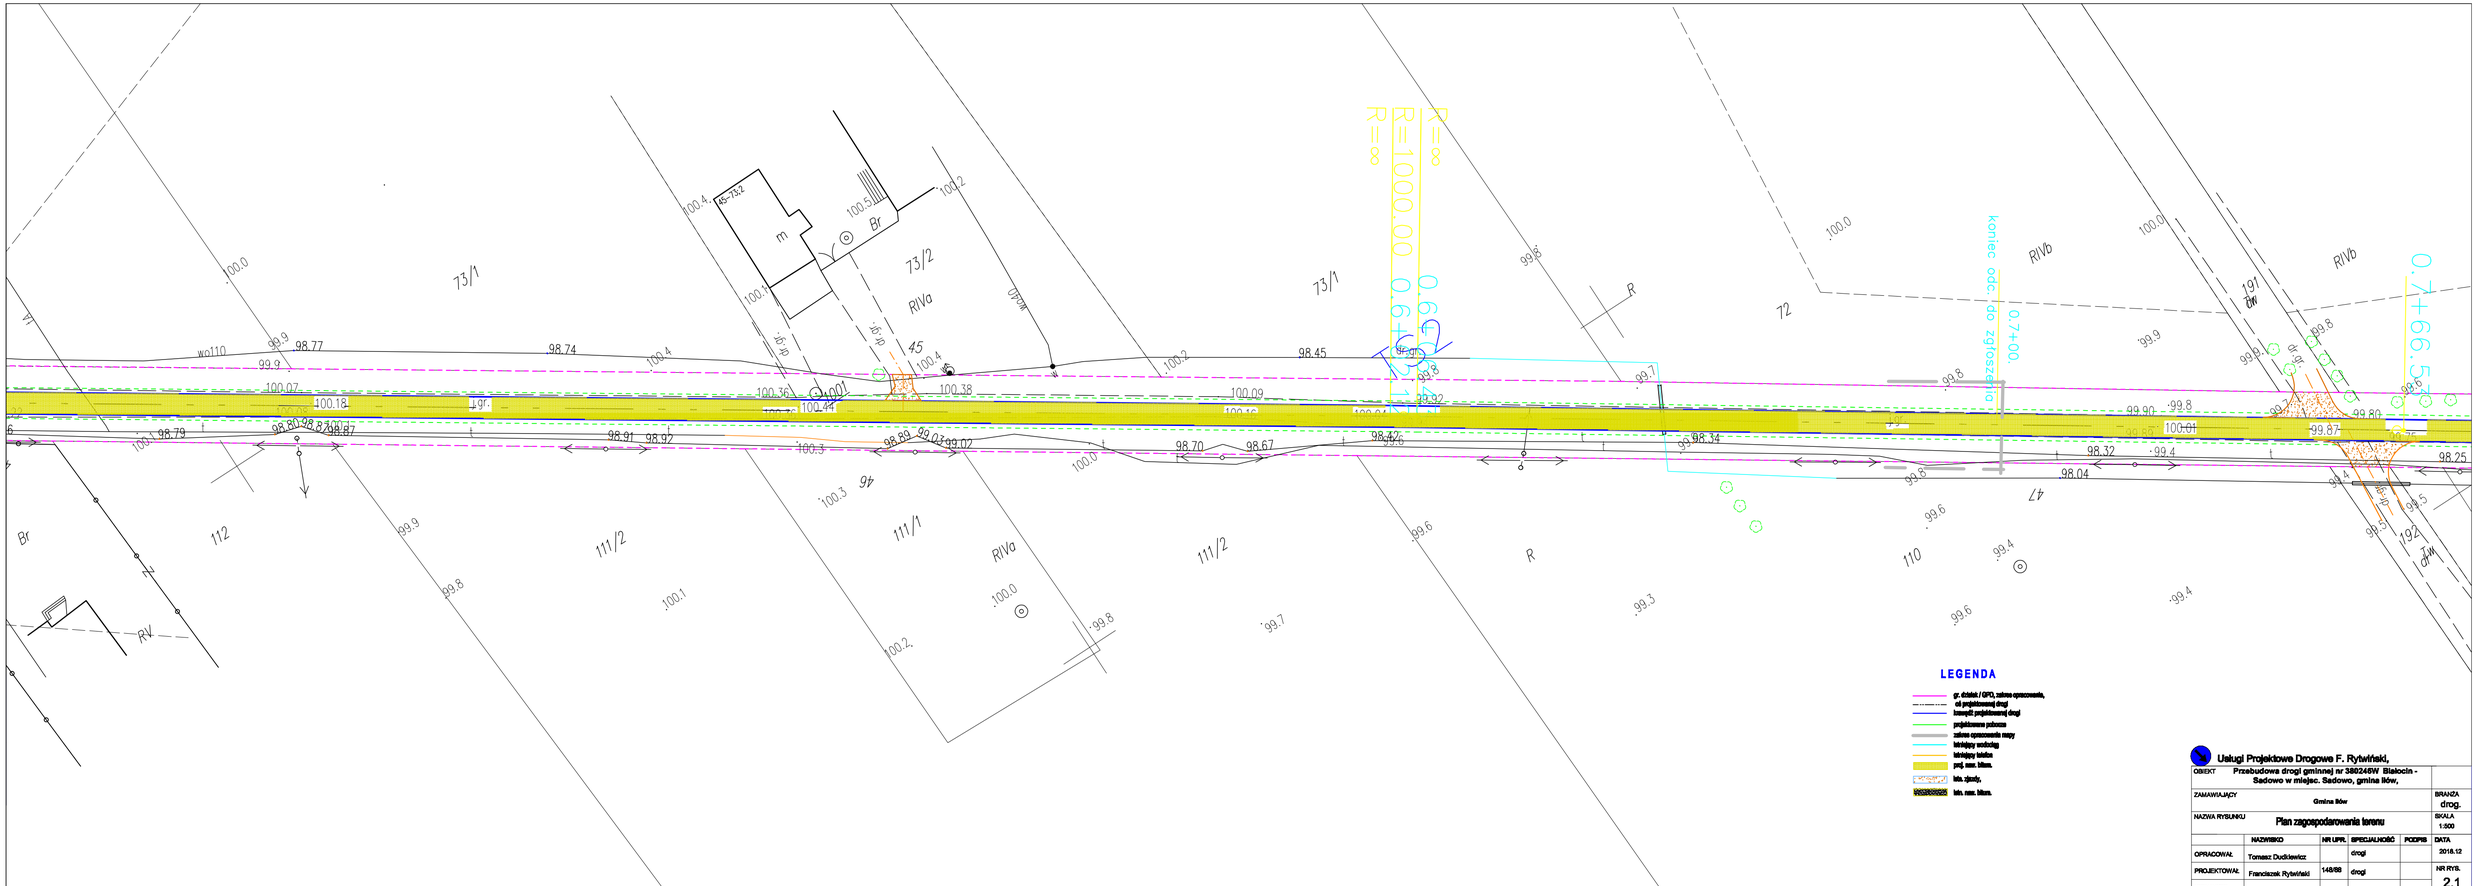

Usługi Projektowe Drogowe F. Rytwiński

OBIEKT	Przebudowa drogi gminnej nr 380246W Bielocin - Sadowo w miejsc. Sadowo, gmina Iłów,				
ZAMAWIAJĄCY	Gmina Iłów				BRANŻA drog.
NAZWA RYSUNKU	Plan zagospodarowania terenu				SKALA 1:500
	NAZWISKO	NR UPR.	SPECJALNOŚĆ	PODPIS	DATA
OPRACOWAŁ	Tomasz Duckiewicz		drogi		2018.12
PROJEKTOWAŁ	Franciszek Rytwiński	148/88	drogi		NR RYS. 2.1
SPRAWDZIŁ					